


Haus oben


Freifläche Haus I.

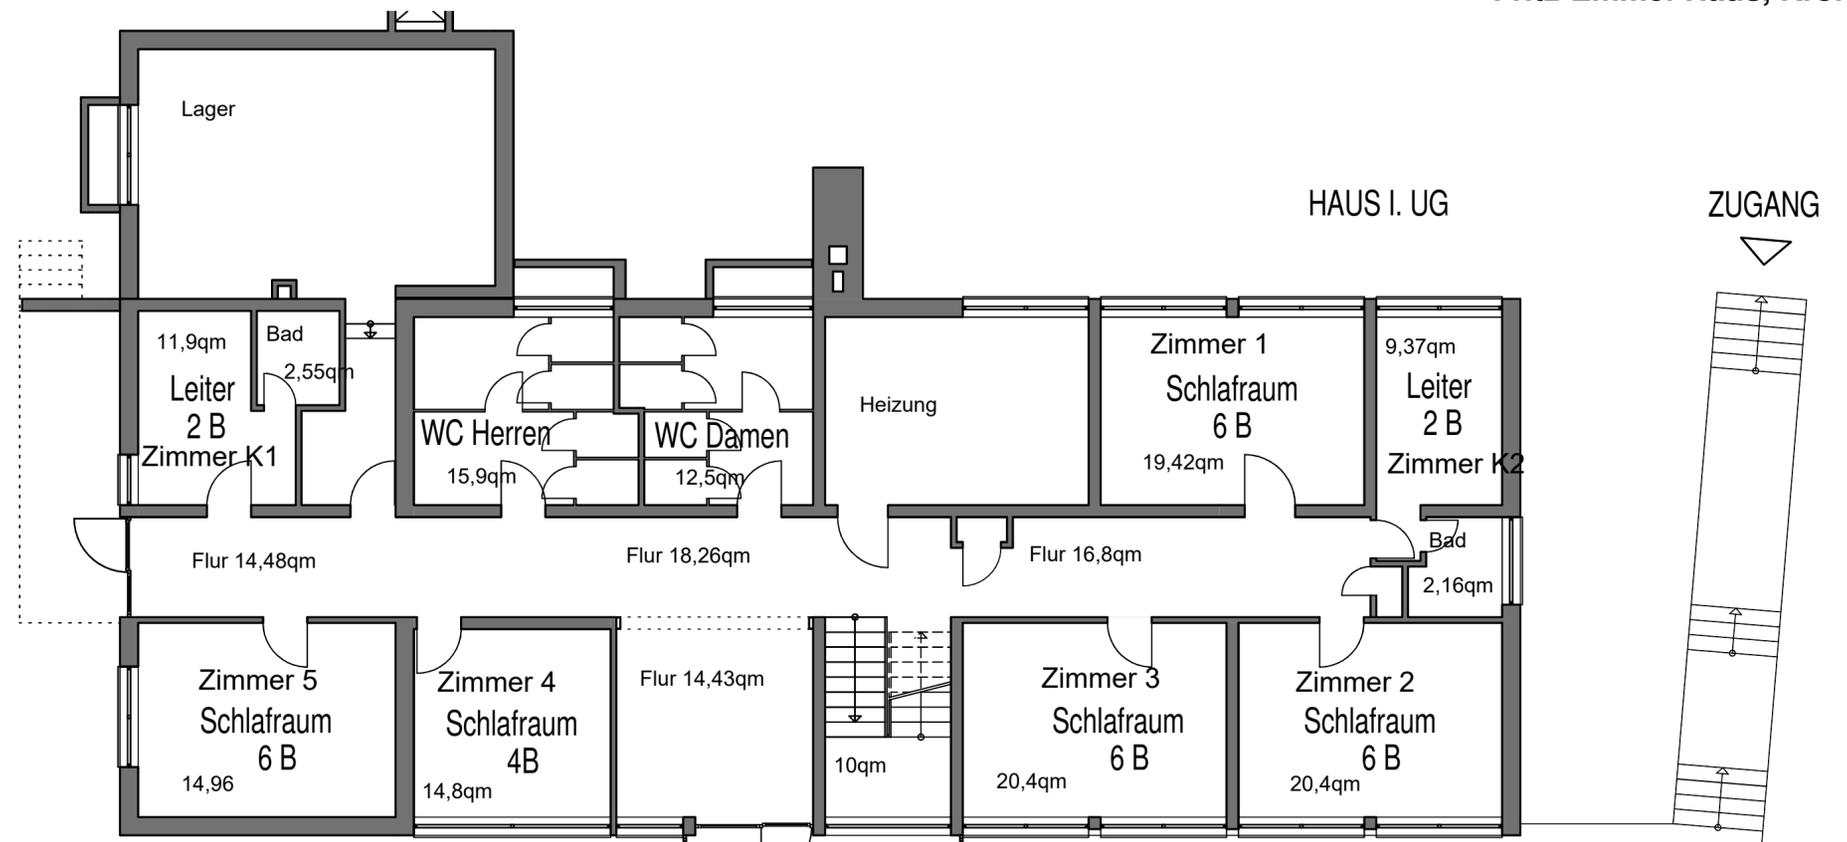


Flur Haus oben 63,97qm  
 Flur Eingang 28,2qm  
 Flur Haus unten 25,68

Haus unten


Freifläche Haus II.

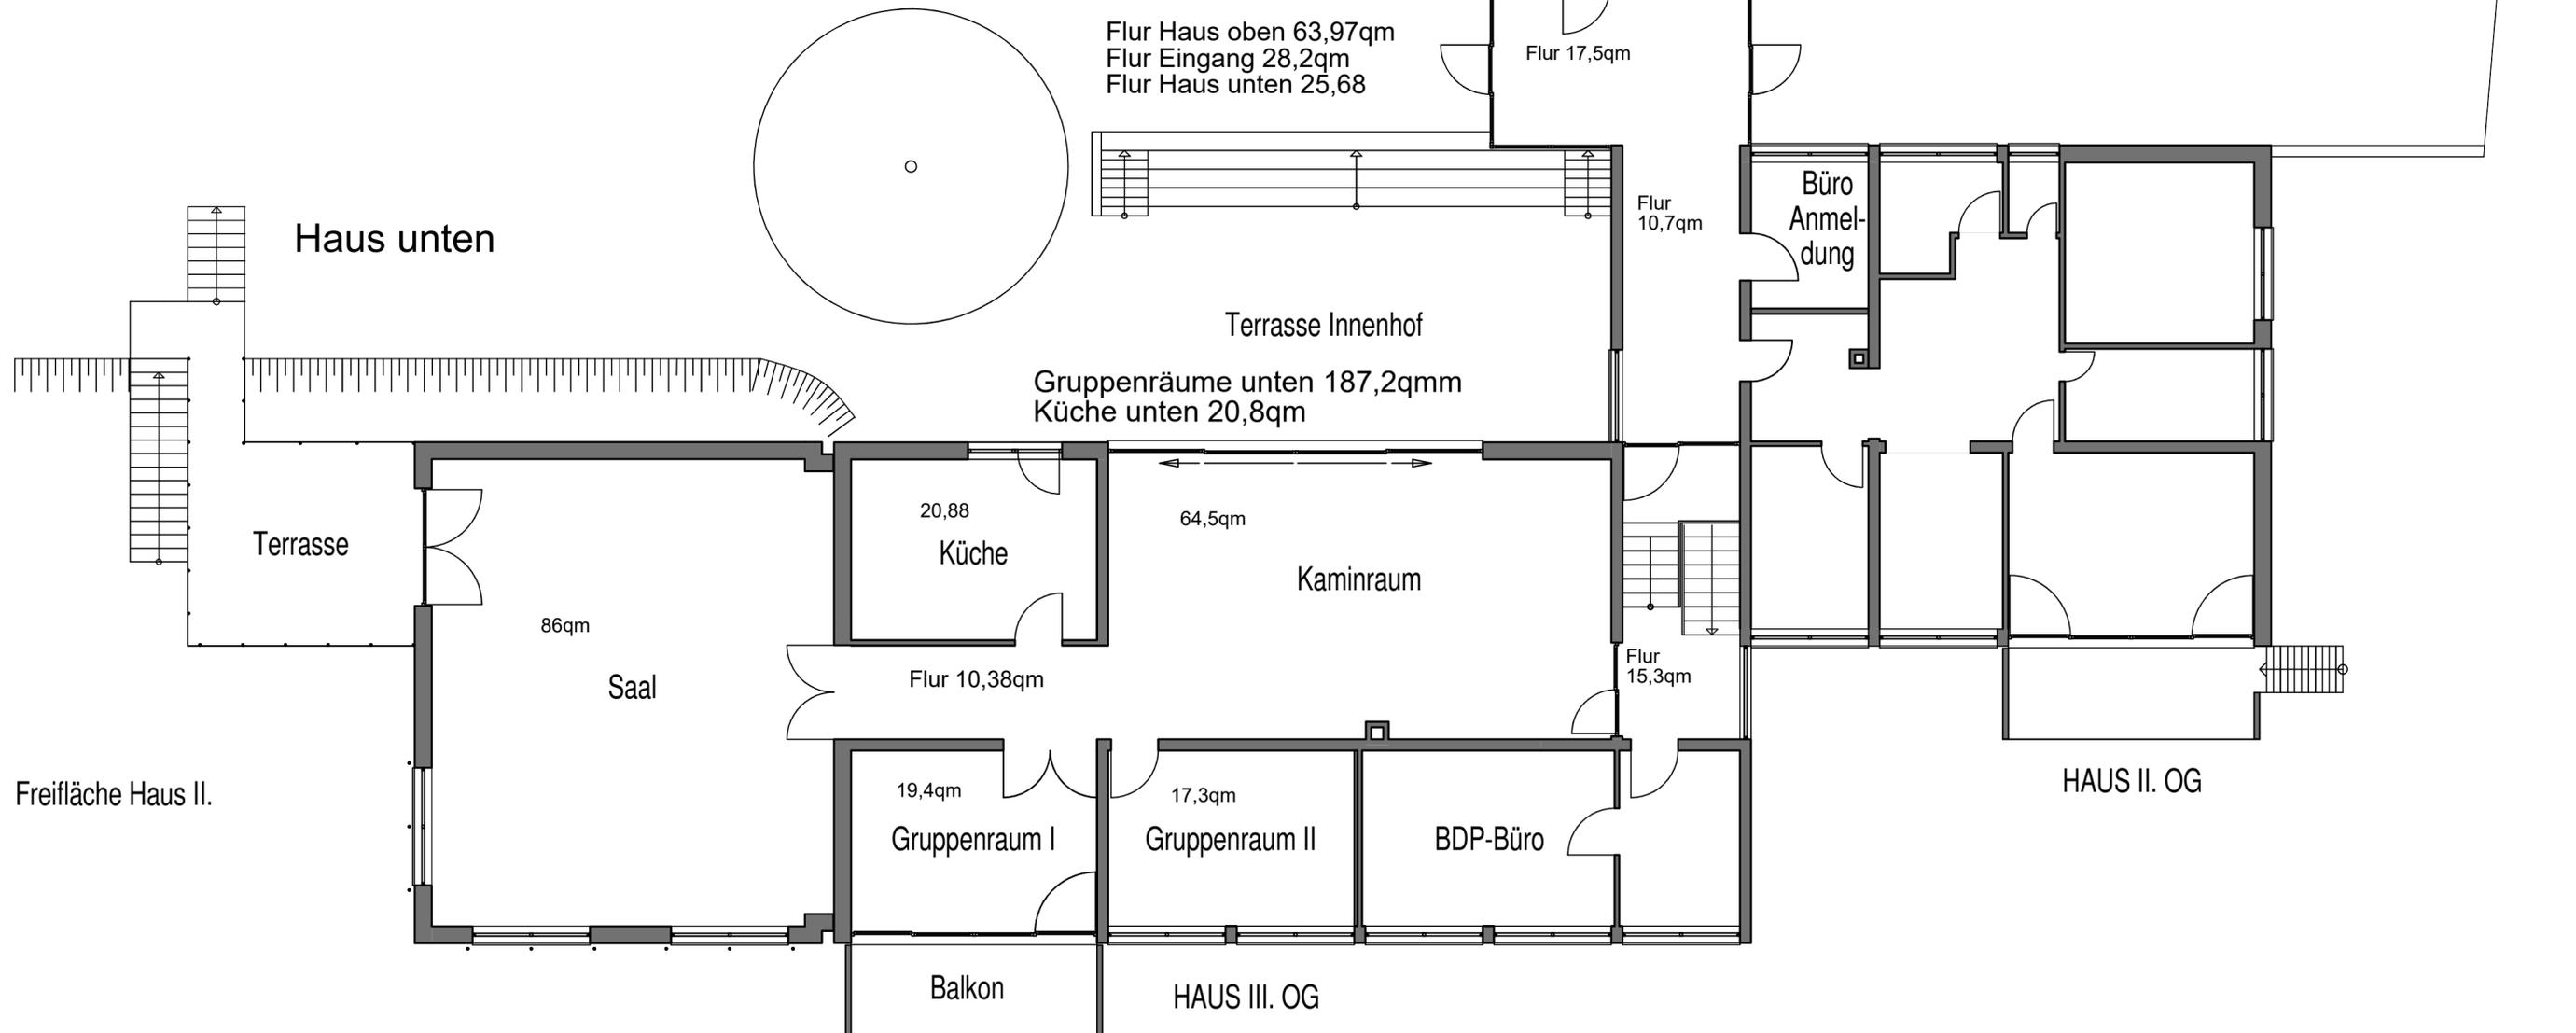

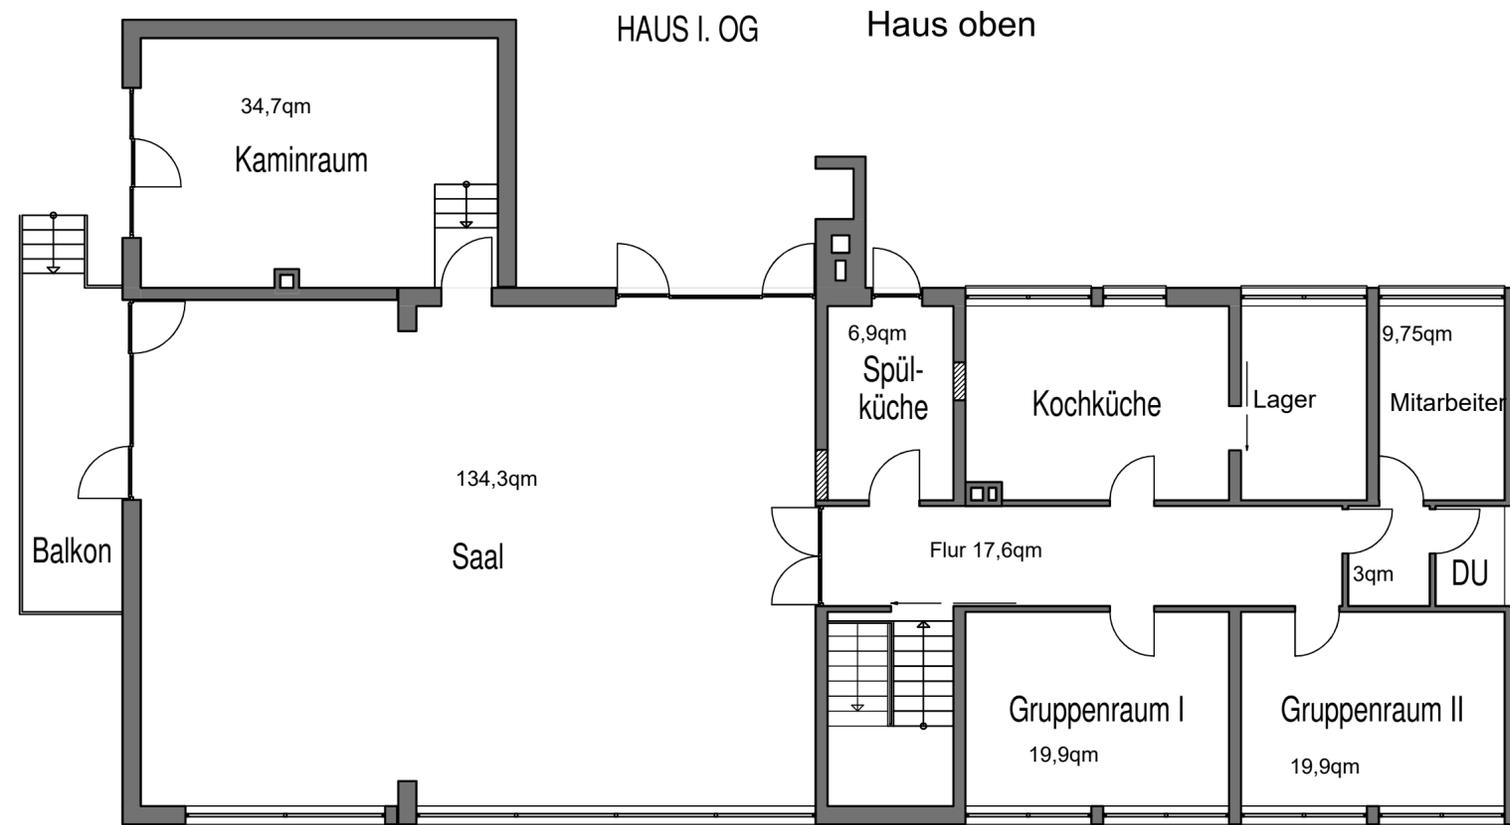

217qm Gruppenräume  
24,5qm Freifläche+Spülküche

Haus unten

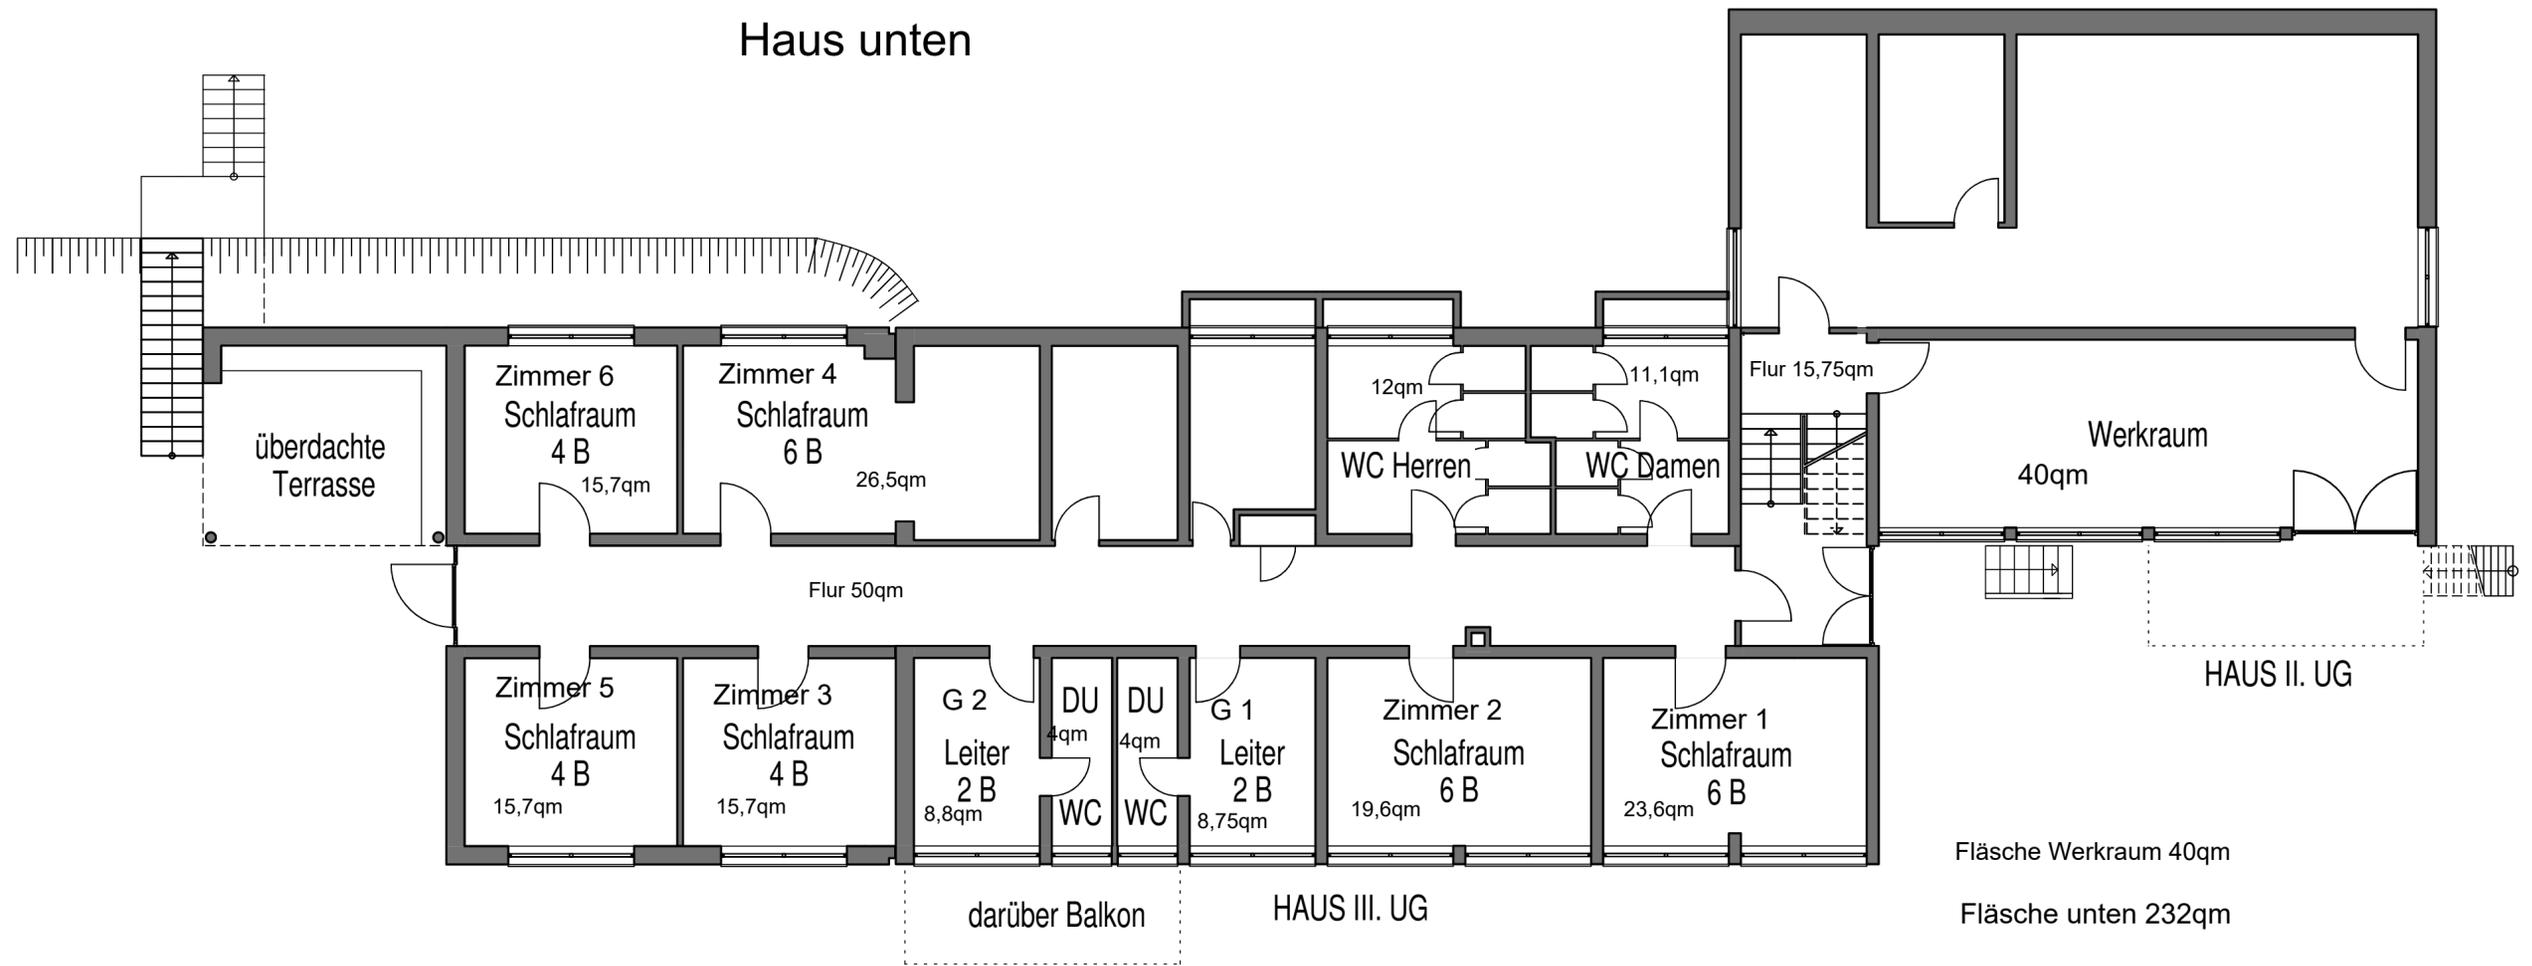

Fläche Werkraum 40qm

Fläche unten 232qm